

PANORAMA

RESIDENCE HAUT STANDING

HABITATIONS - BUREAUX - COMMERCES
ROUTE DE TUNIS KM 1,5



PLAN DE REPÉRAGE




APPARTEMENT N° A. 4-3

S+2

BLOCA

4^{ème} ÉTAGE

SURFACE VENDABLE: 133.55 m²

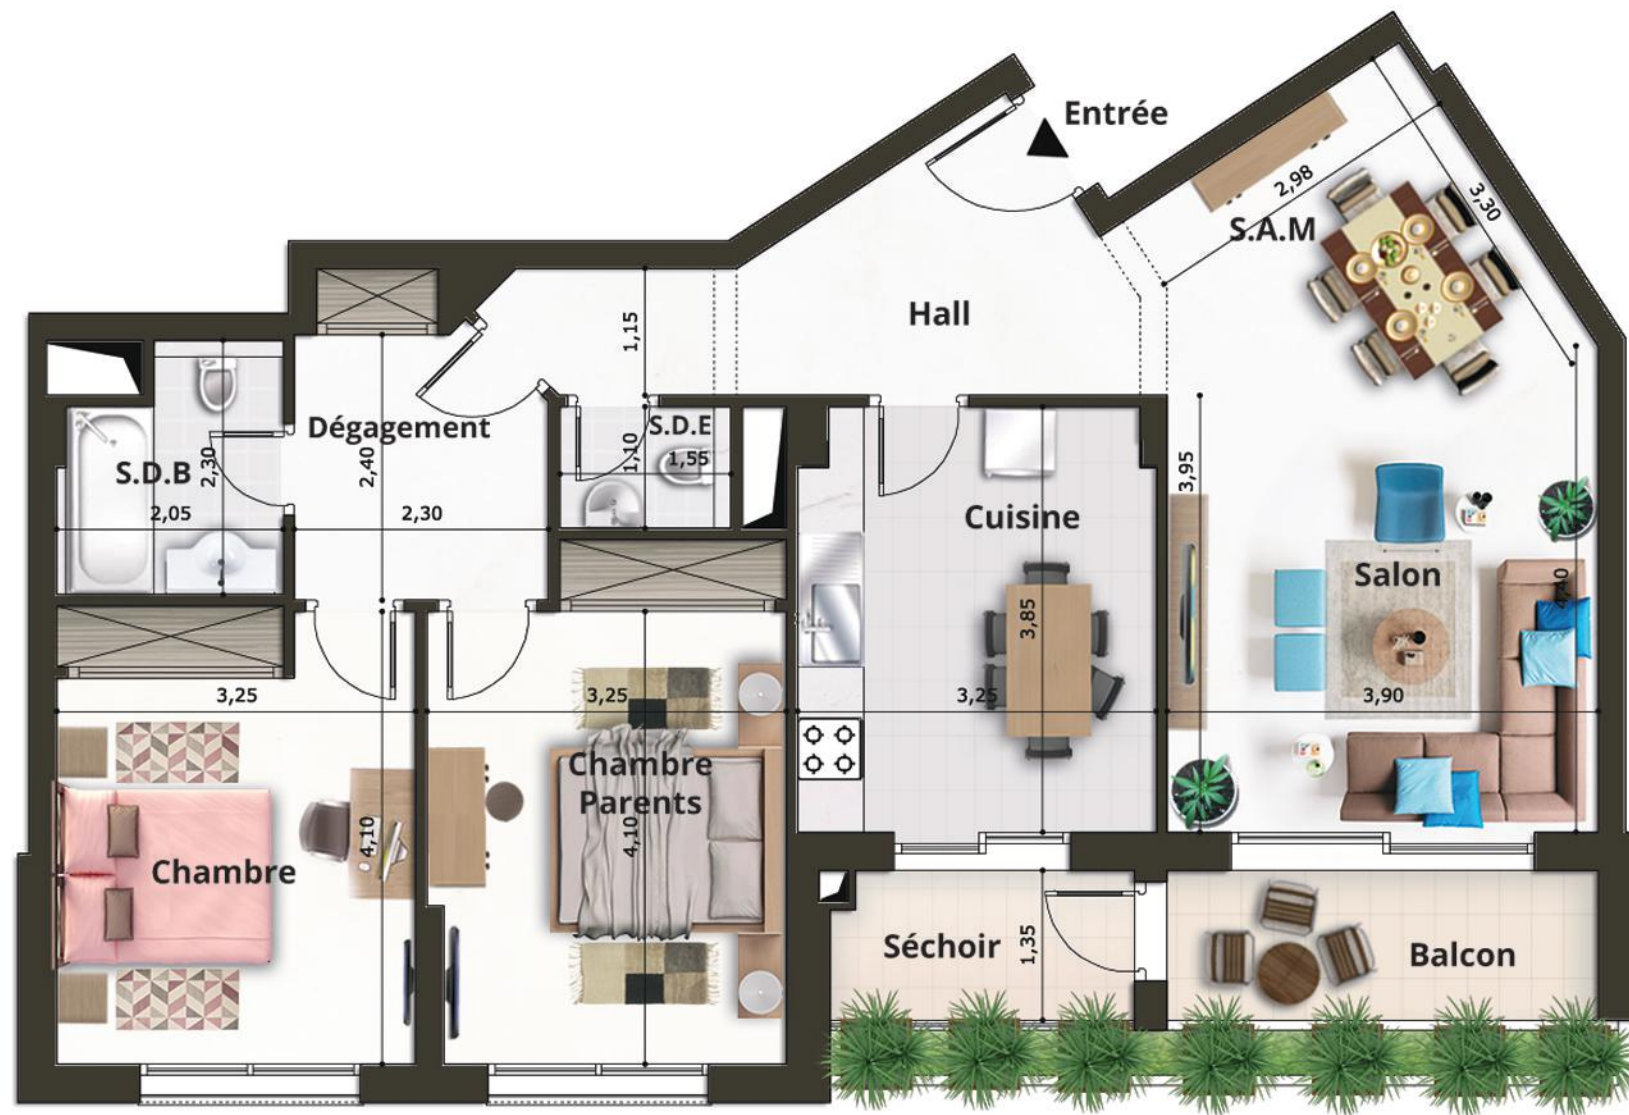

CE PLAN AINSI QUE SA SURFACE ET SES DIMENSIONS SONT DONNÉES À TITRE PUREMENT INDICATIF