


# PANORAMA

## RESIDENCE HAUT STANDING

HABITATIONS - BUREAUX - COMMERCE  
ROUTE DE TUNIS KM 1,5



PLAN DE REPÉRAGE

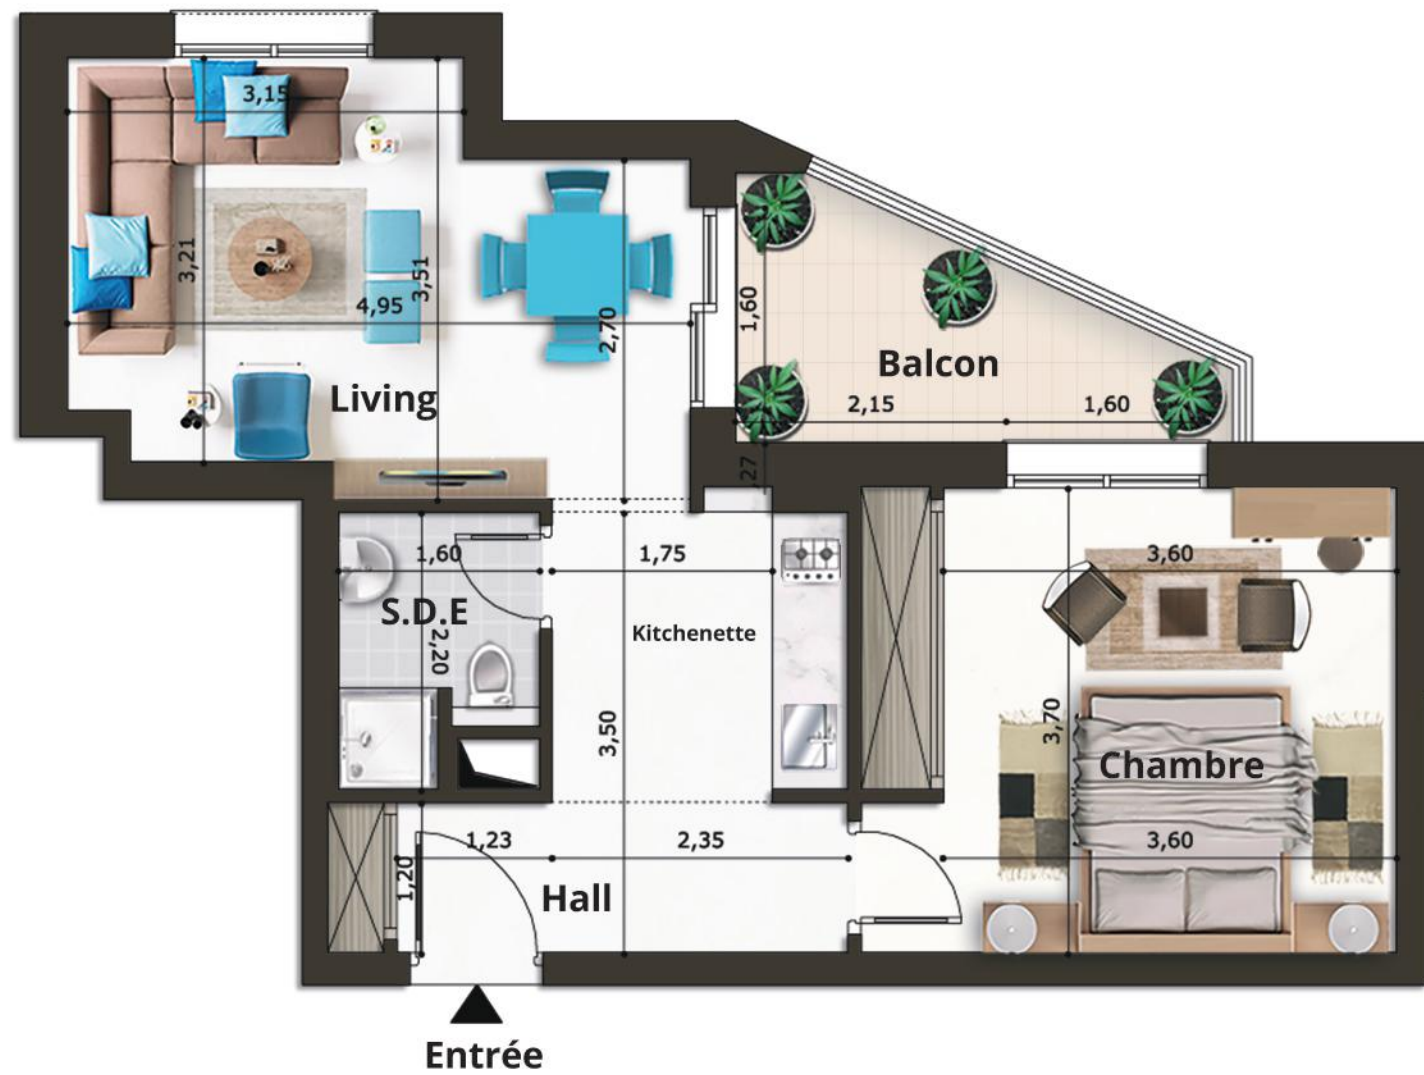

**APPARTEMENT N° B. 3-4**

**S+1**

**BLOC B**

**3<sup>ème</sup> ÉTAGE**

**SURFACE VENDABLE: 71.39 m<sup>2</sup>**

CE PLAN AINSI QUE SA SURFACE ET SES DIMENSIONS SONT DONNÉES À TITRE PUREMENT INDICATIF