


PANORAMA

RESIDENCE HAUT STANDING

HABITATIONS - BUREAUX - COMMERCES
ROUTE DE TUNIS KM 1,5



PLAN DE REPÉRAGE

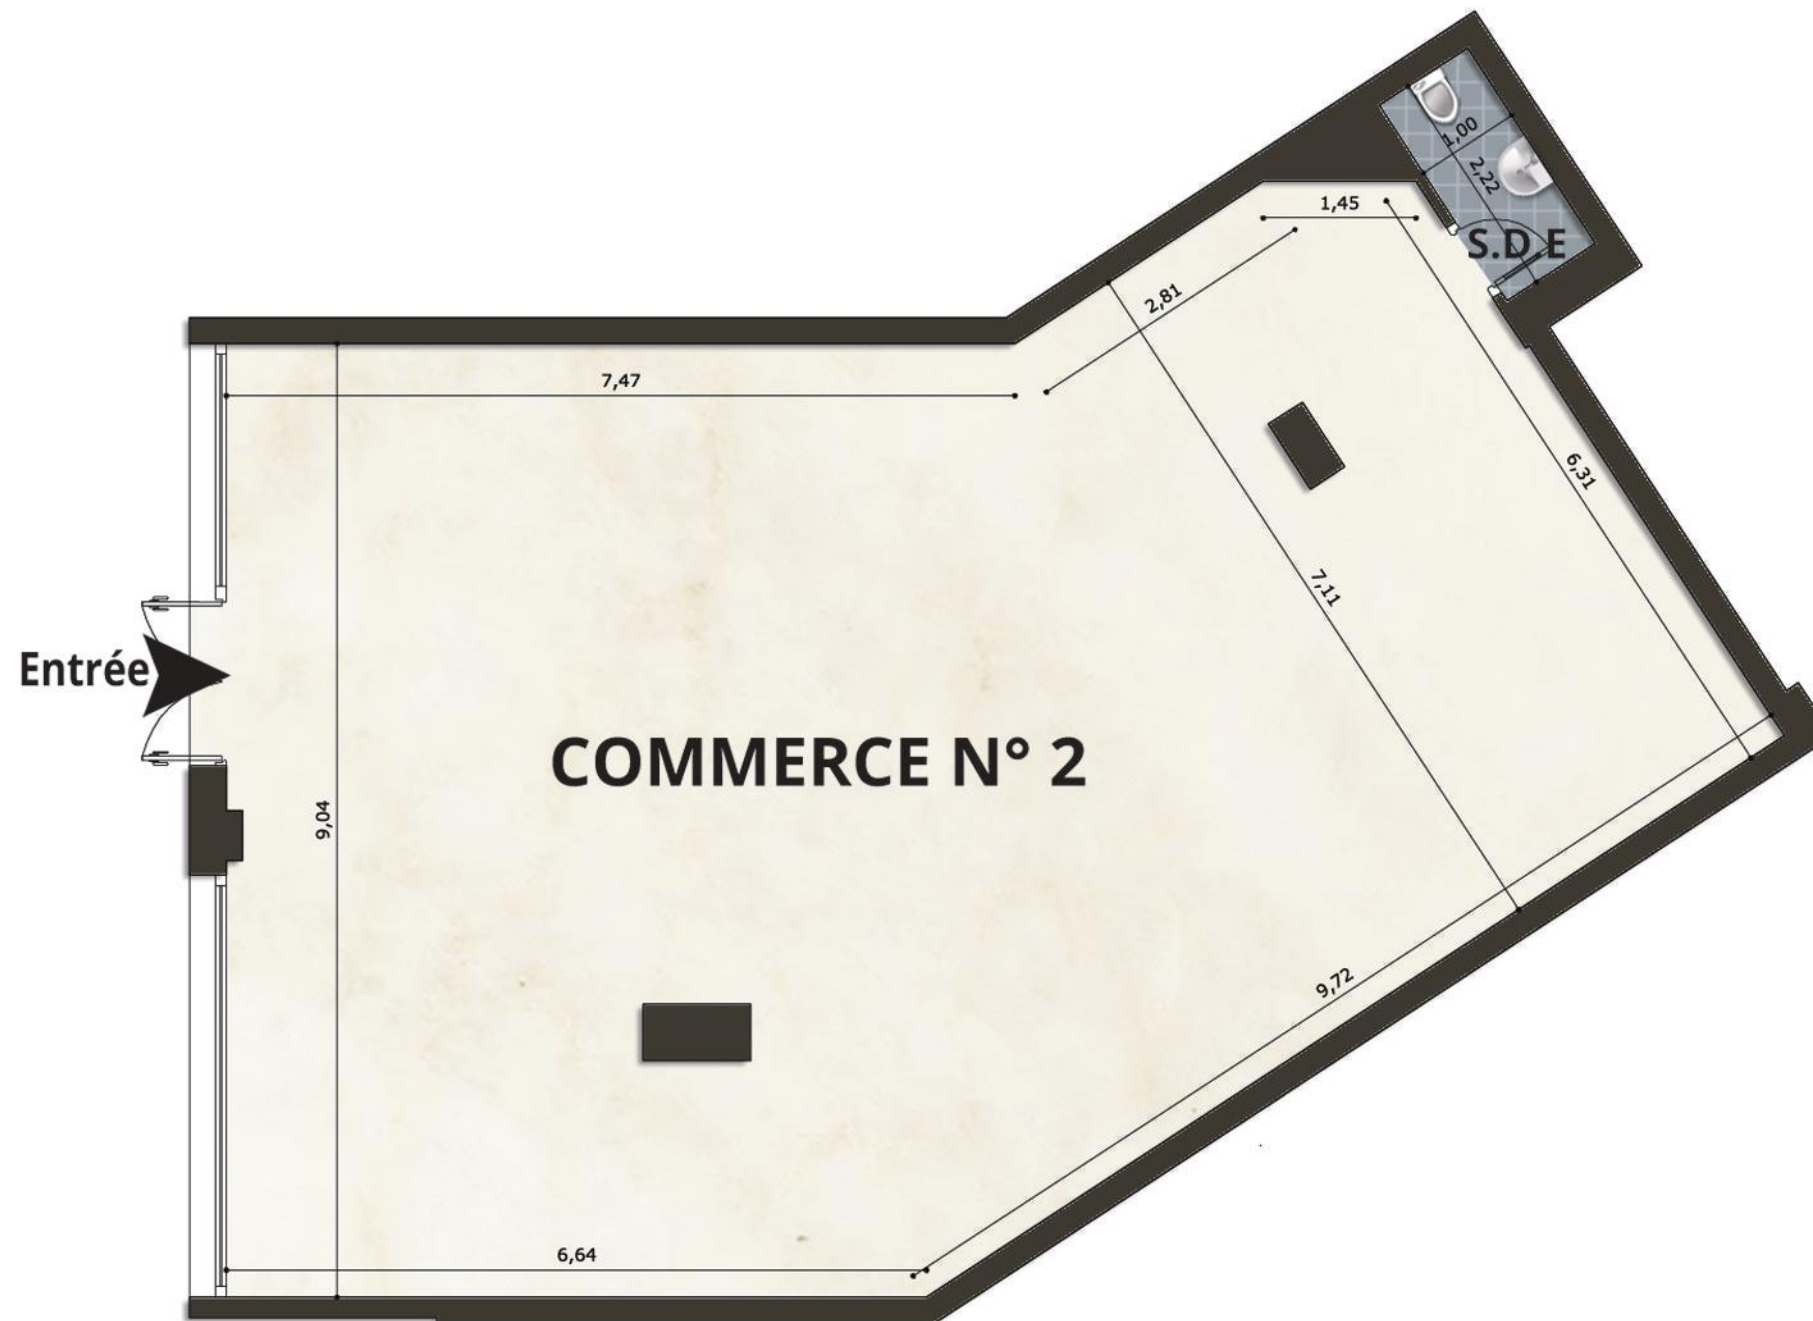

COMMERCE: N° 2

COMMERCE

BLOC A

R.D.C

SURFACE VENDABLE: 145.27 m²

CE PLAN AINSI QUE SA SURFACE ET SES DIMENSIONS SONT DONNÉES À TITRE PUREMENT INDICATIF